


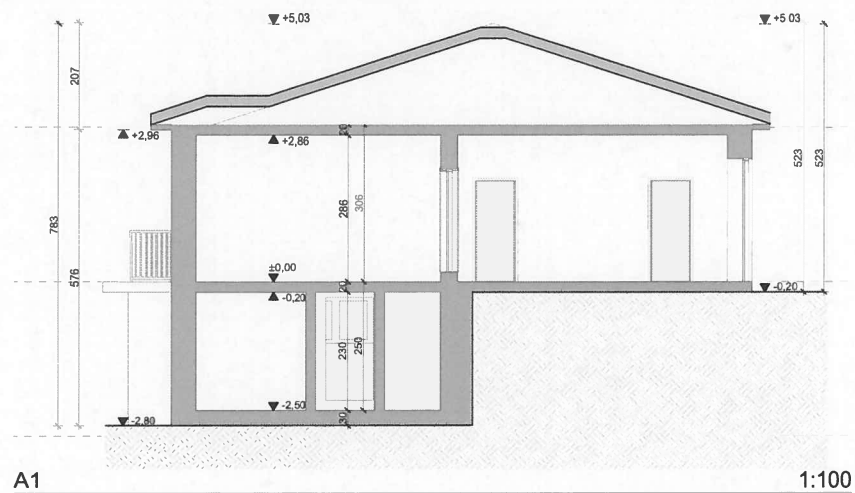

reškota 0,00 = apskota 27,00 m.n.v.

građevina

**INDIVIDUALNA STAMBENO POSLOVNA
GRAĐEVINA**

lokacija
k.č. 1021, k.o. Opatija

investitor
MARIO PEIĆ
Nova cesta 61a, 51410 Opatija

razina razrade
IDEJNI PROJEKT

strukovna odrednica projekta
ARHITEKTONSKI PROJEKT-ispravak 1

izradivač
Dražul Glušica arhitekti d.o.o.
Splitska 2 51000 Rijeka

projektant
ovl.arh. Siniša Glušica, d.i.a.

SINIŠA GLUŠICA
ARHITEKTONSKI PROJEKT
A 2022

direktor
Siniša Glušica, d.i.a.

sadržaj lista
**POSTOJEĆE STANJE-STAMBENA GRAĐEVINA
PRESJEK A1**

broj projekta
21_11-IP


mjerilo
1:100

datum
lipanj 2022.

list
0.2a.4

napomena

sva autorska prava su pridržana, kopiranje i umnažanje projekta
nije dozvoljeno bez suglasnosti autora_kontakt
projekta_m_+385(0)51 584459_info@dg-arhitekti.hr

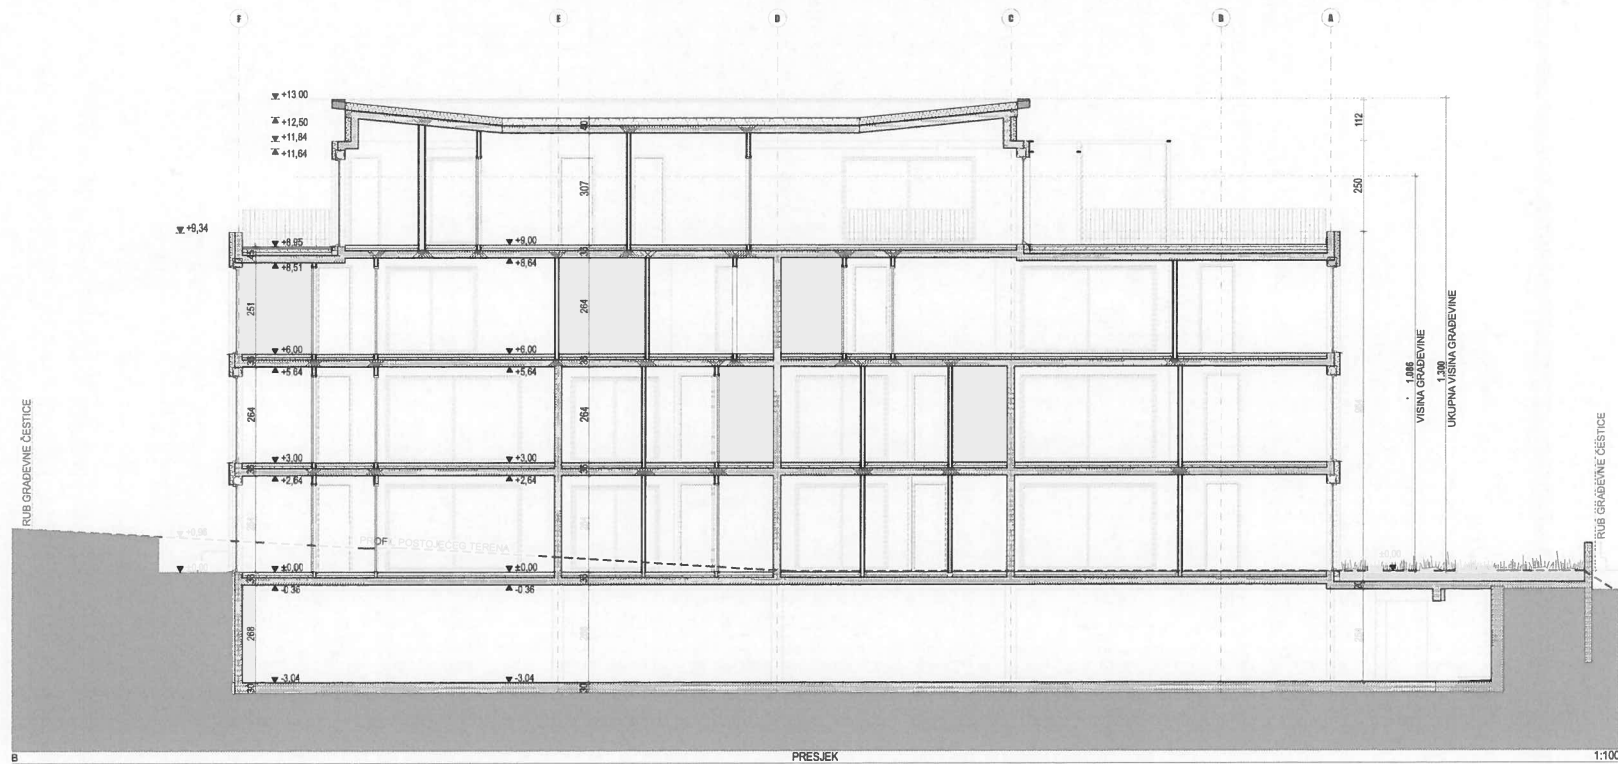

reljeka 0,00 = apsoluta 27,00 m.n.v.

gradnja
INDIVIDUALNA STAMBENO POSLOVNA
GRAĐEVINA

lokacija
k.č. 1021, k.o. Opatija

investitor
MARIO PEČ
Nova cesta 61a, 51410 Opatija

vrsta razrade
IDEJNI PROJEKT

stručna nadležnost projekta
ARHITEKTONSKI PROJEKT-ispravak 1

graditelj
Dražul Glušica arhitekti d.o.o.
Spilaska 2 51000 Rijeka

projektant
ovLarh. Siniša Glušica, d.l.a.

Siniša Glušica
SINIŠA GLUŠICA
ARHITEKTONSKI PROJEKT

dražul
Siniša Glušica, d.l.a.

vrsta rada
PLANIRANO STANJE
PRESJEK B

broj projekta
21_11-IP
datum
lipanj 2022.

skala
1:100
list
0.1.9

napomena
ova autorica prava na projektiranje, kopiranje i umnožavanje projekata
nije dozvoljeno bez suglasnosti autora konički
projekcija: +385(0)51 584459, info@glusica-arhitekti.hr