



II. IZMJENA PLANA KORIŠTENJA POMORSKOG DOBRA

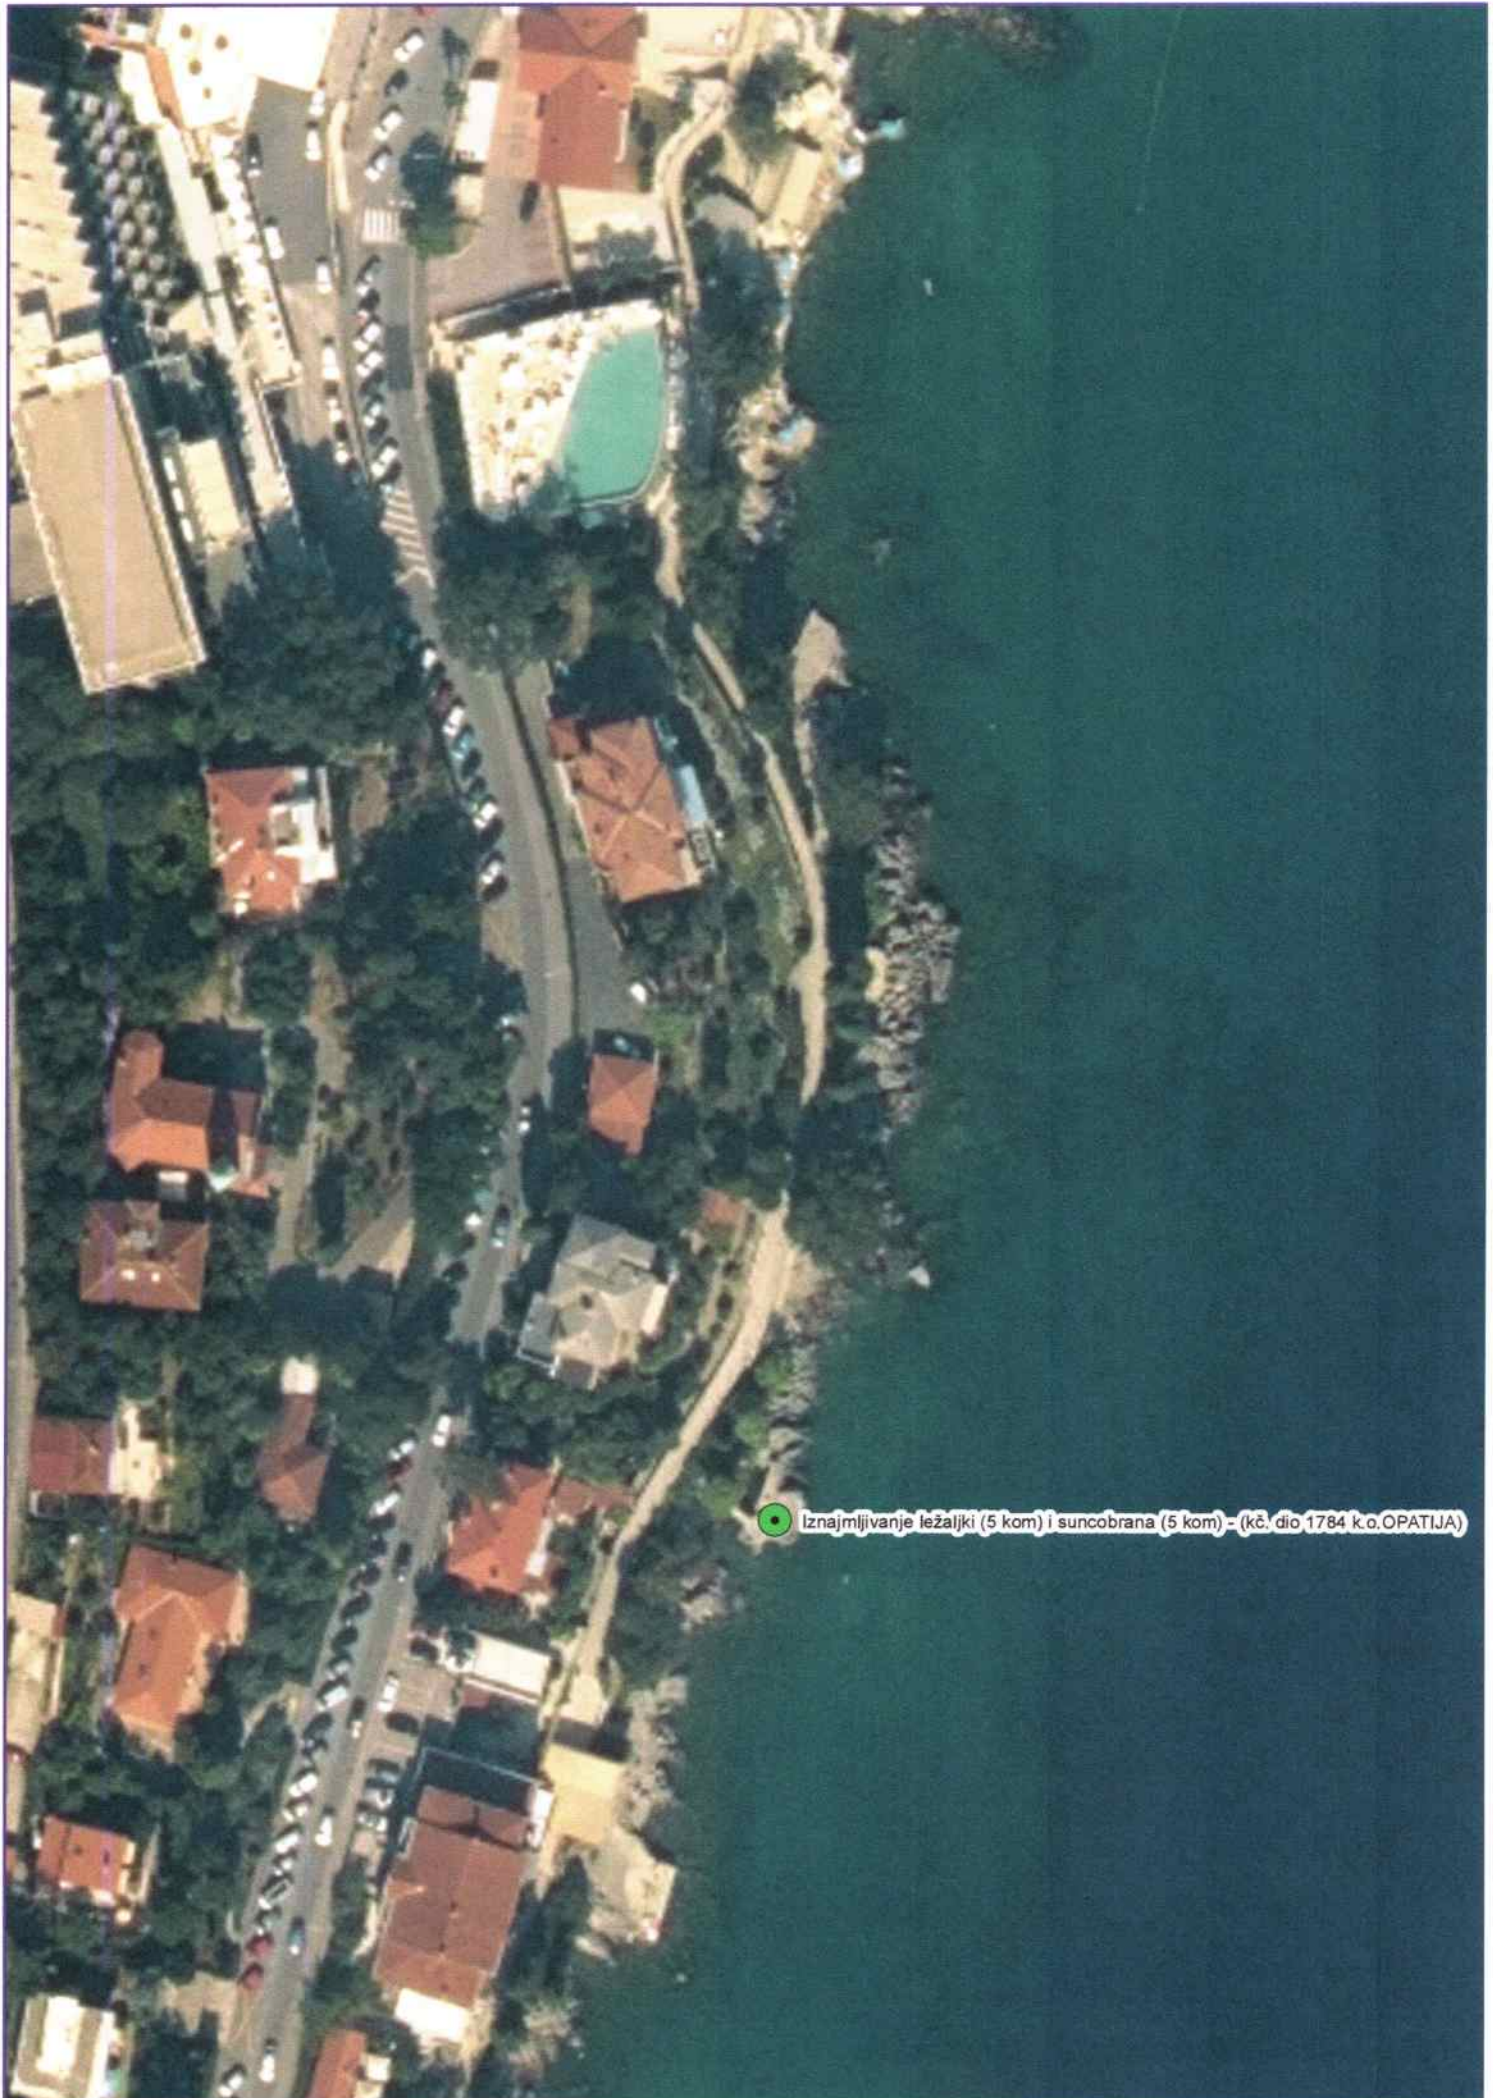

● Iznajmljivanje ležaljki (5 kom) i suncobrana (5 kom) - (kč. dio 1784 k.o. OPATIJA)

II. IZMJENA PLANA KORIŠTENJA POMORSKOG DOBRA

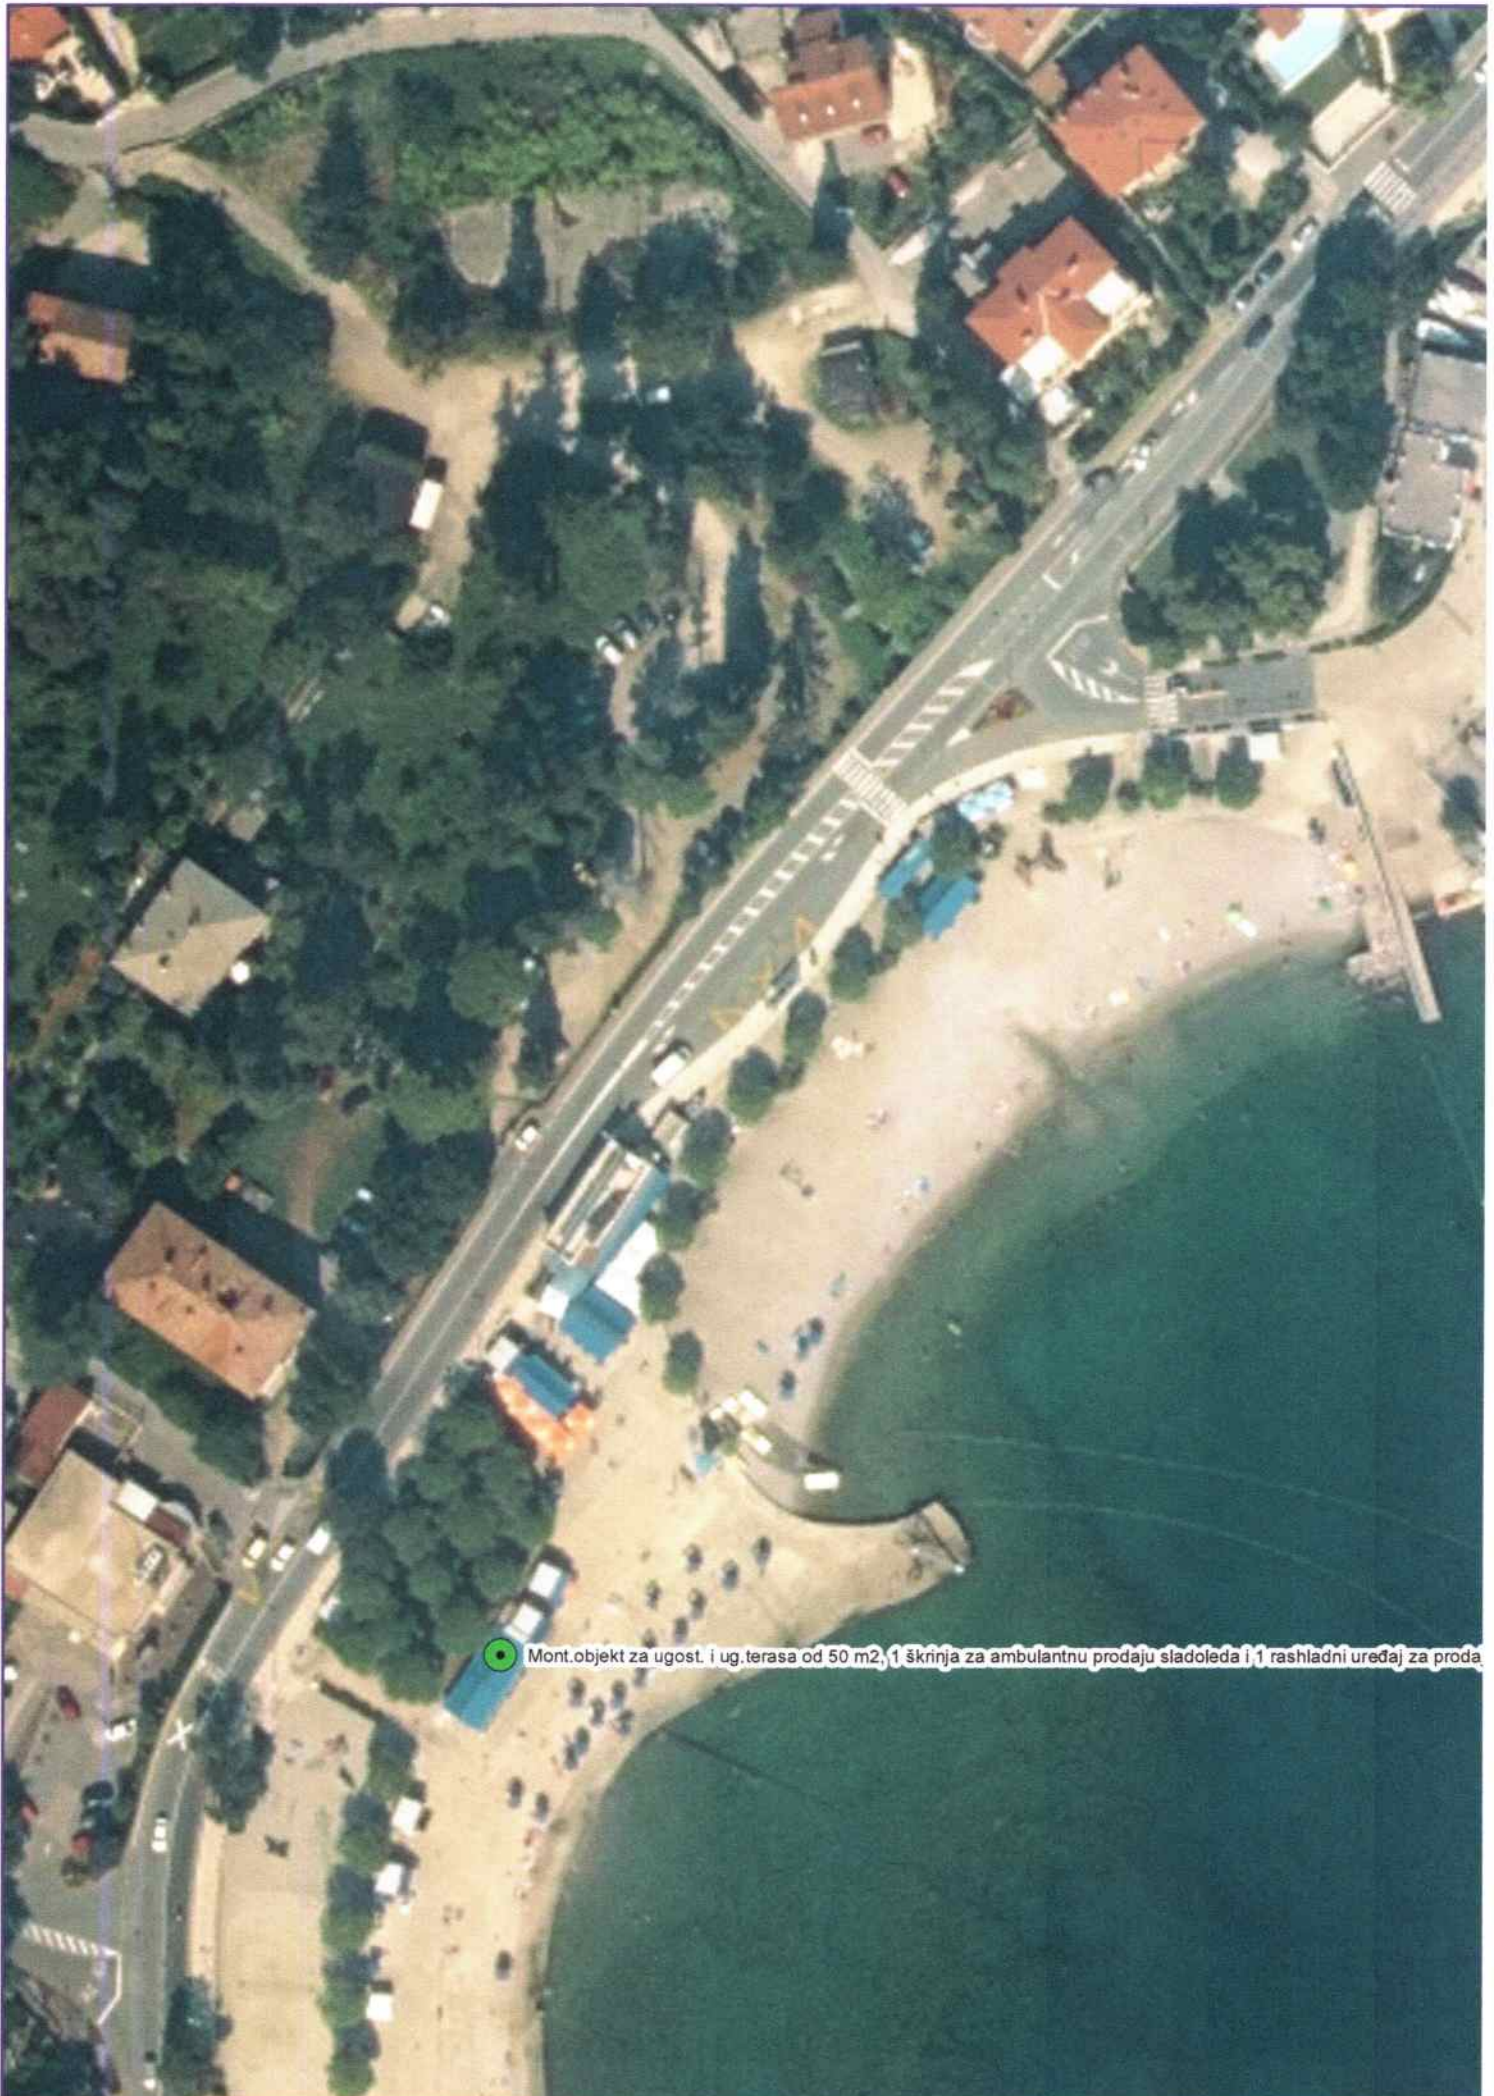

Mont.objekt za ugost. i ug.terasa od 50 m², 1 škrinja za ambulantnu prodaju sladoleda i 1 rashladni uređaj za prod.