



**GEOVITA** d.o.o.  
za geodetske poslove i konzalting

M. Tita 2/1, 51410 Opatija  
Mob: +385 (0)91 569 77 67  
e-mail: info@geovita.hr

## PRIJEDLOG NOVE GRANICE POMORSKOG DOBRA


Na dijelu granice pomorskog dobra iz Uredbe Vlade Republike Hrvatske,  
za područje dijela Luke Opatija (NN24/2001)

Lokacija: ZERT - Luka Opatija

Mjerilo 1:500

Podnositelj zahtjeva:  
Grad Opatija, Maršala Tita 3, Opatija  
Oib: 99455464348

Katastarska općina: OPATIJA  
MBR: 320005  
Detaljni list 8,7

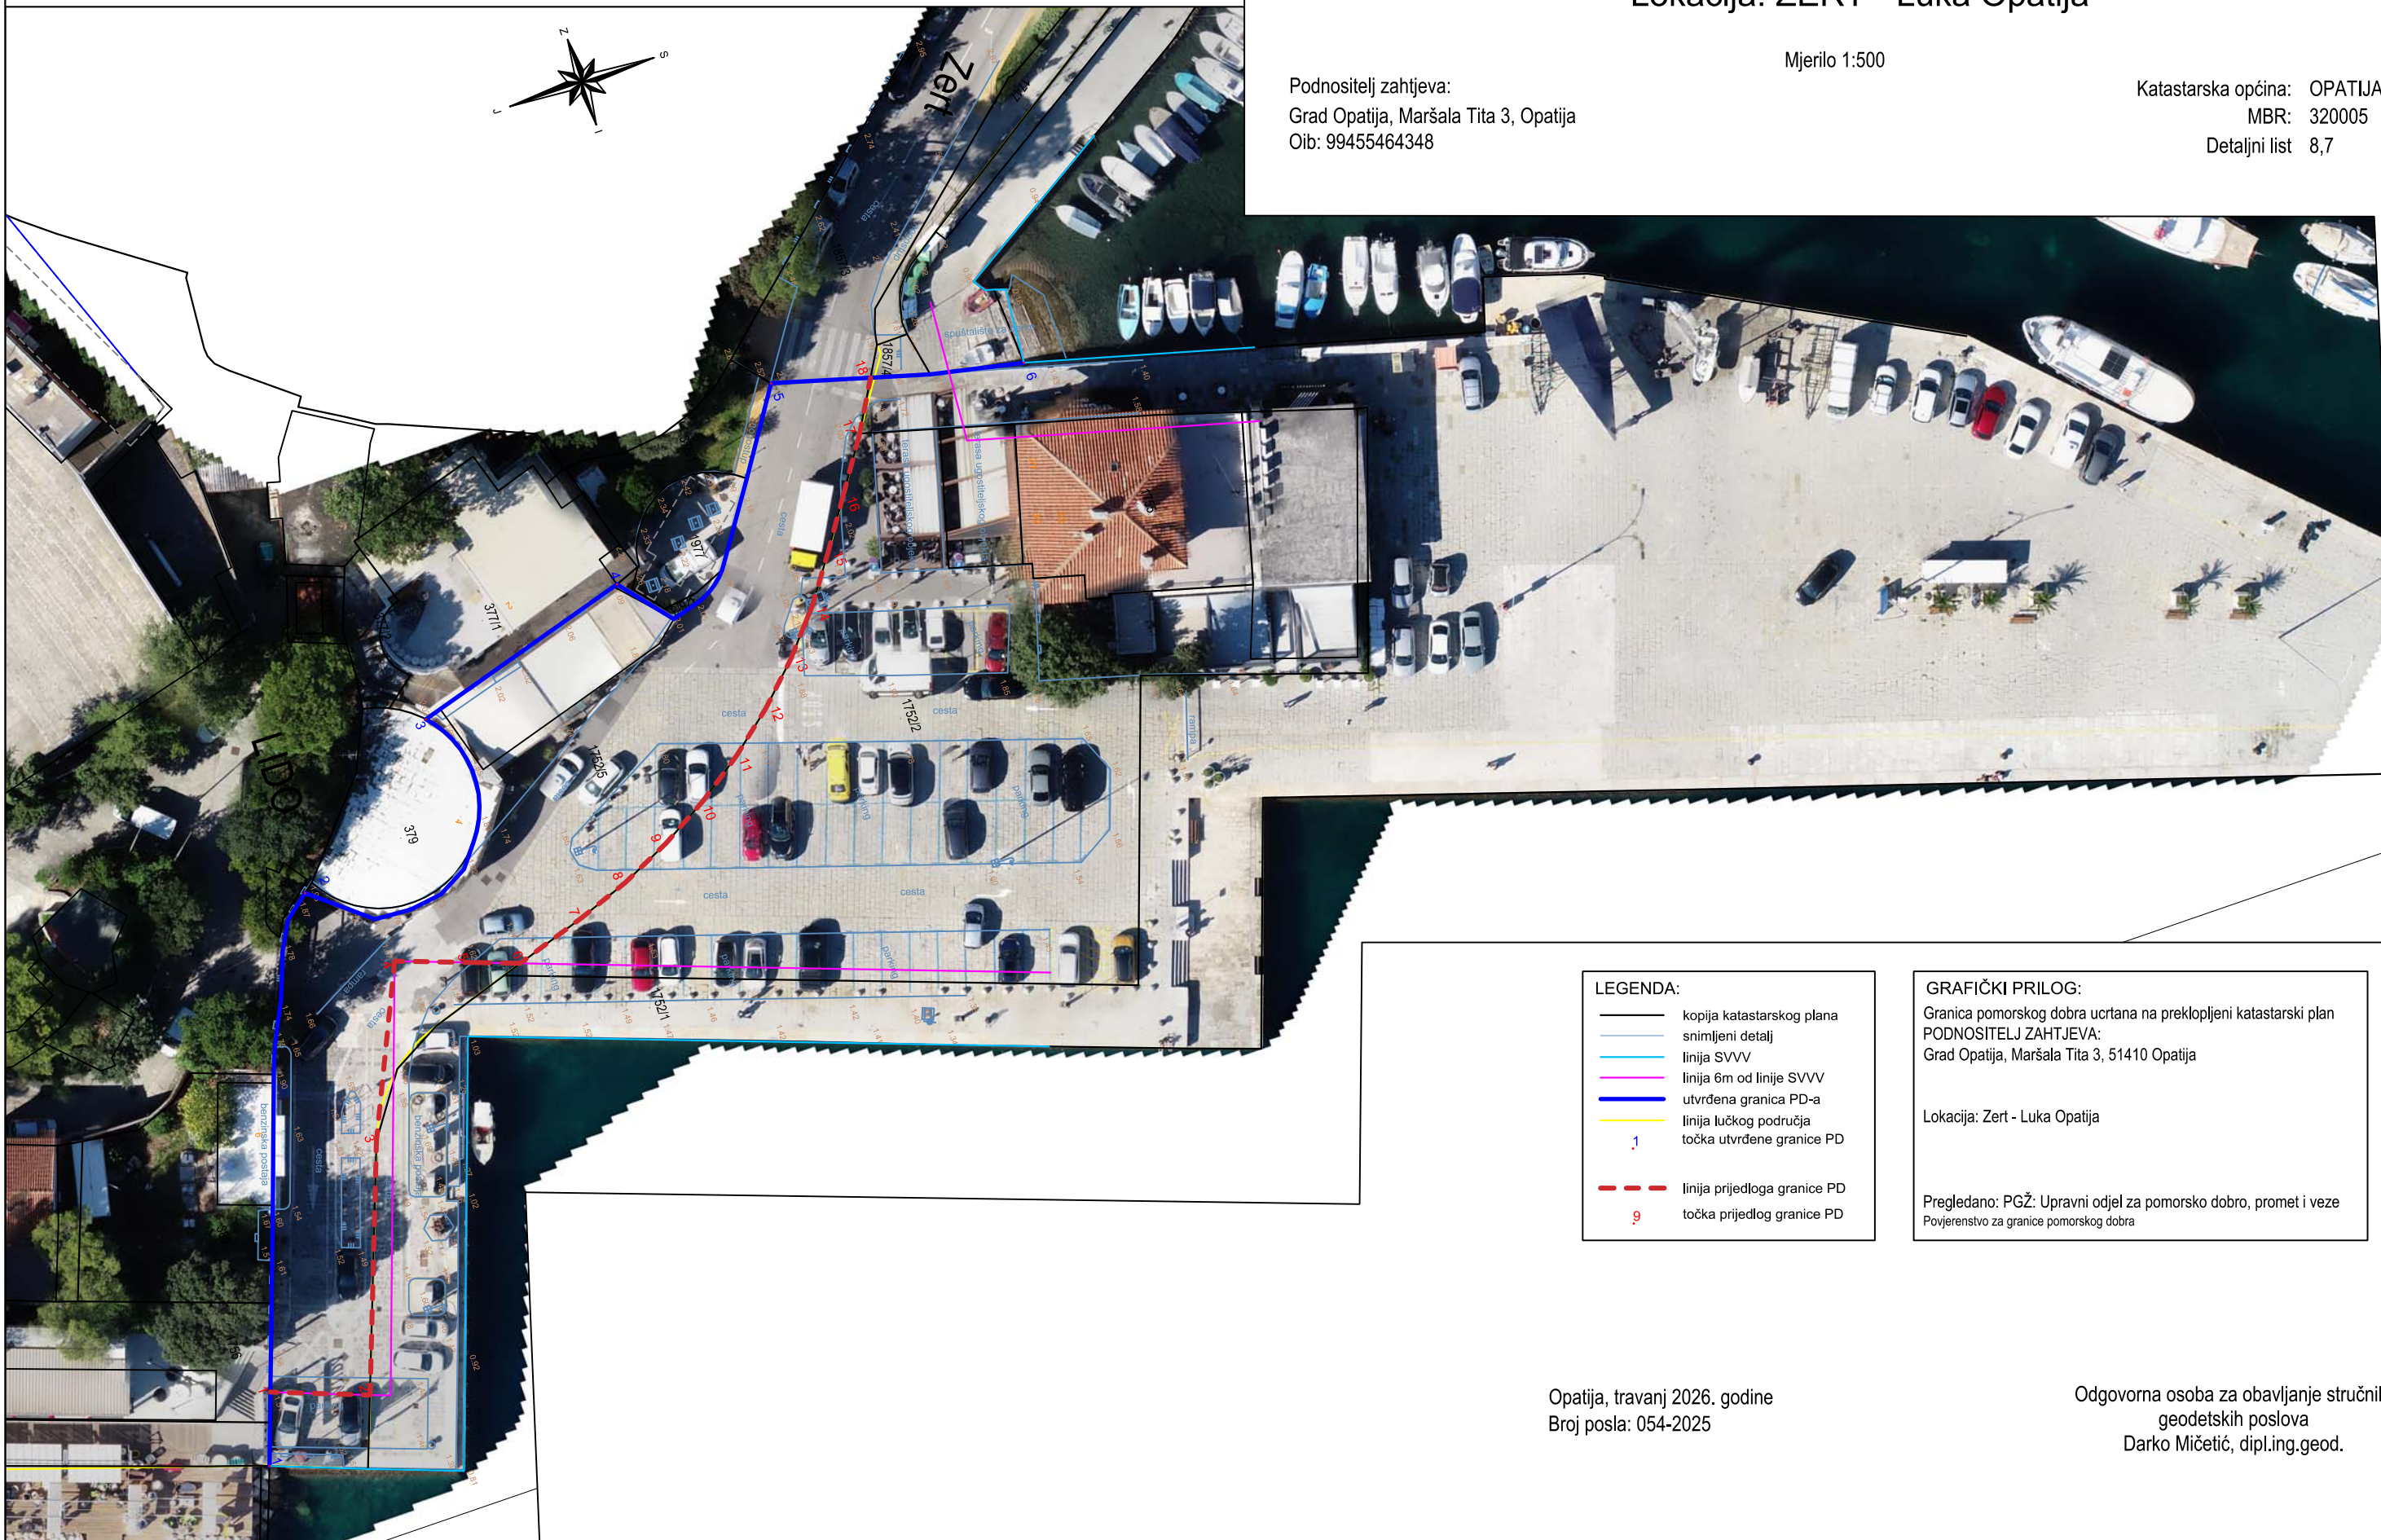

### LEGENDA:

- kopija katastarskog plana
- snimljeni detalj
- linija SVVV
- linija 6m od linije SVVV
- utvrđena granica PD-a
- linija lučkog područja
- 1 točka utvrđene granice PD
- linija prijedloga granice PD
- 9 točka prijedlog granice PD

### GRAFIČKI PRILOG:

Granica pomorskog dobra ucrtana na preklapljeni katastarski plan  
PODNOŠITELJ ZAHTEVA:  
Grad Opatija, Maršala Tita 3, 51410 Opatija

Lokacija: Zert - Luka Opatija

Pregledano: PGŽ: Upravni odjel za pomorsko dobro, promet i veze  
Povjerenstvo za granice pomorskog dobra

Opatija, travanj 2026. godine  
Broj posla: 054-2025

Odgovorna osoba za obavljanje stručnih  
geodetskih poslova  
Darko Mičetić, dipl.ing.geod.