
GRAD OPATIJA

IV. IZMJENE I DOPUNE URBANISTIČKOG PLANA UREĐENJA NASELJA OPATIJA

PROMETNA, ULIČNA I KOMUNALNA INFRASTRUKTURNA MREŽA - Vodnogospodarski sustav - Korištenje voda **2.1 D**

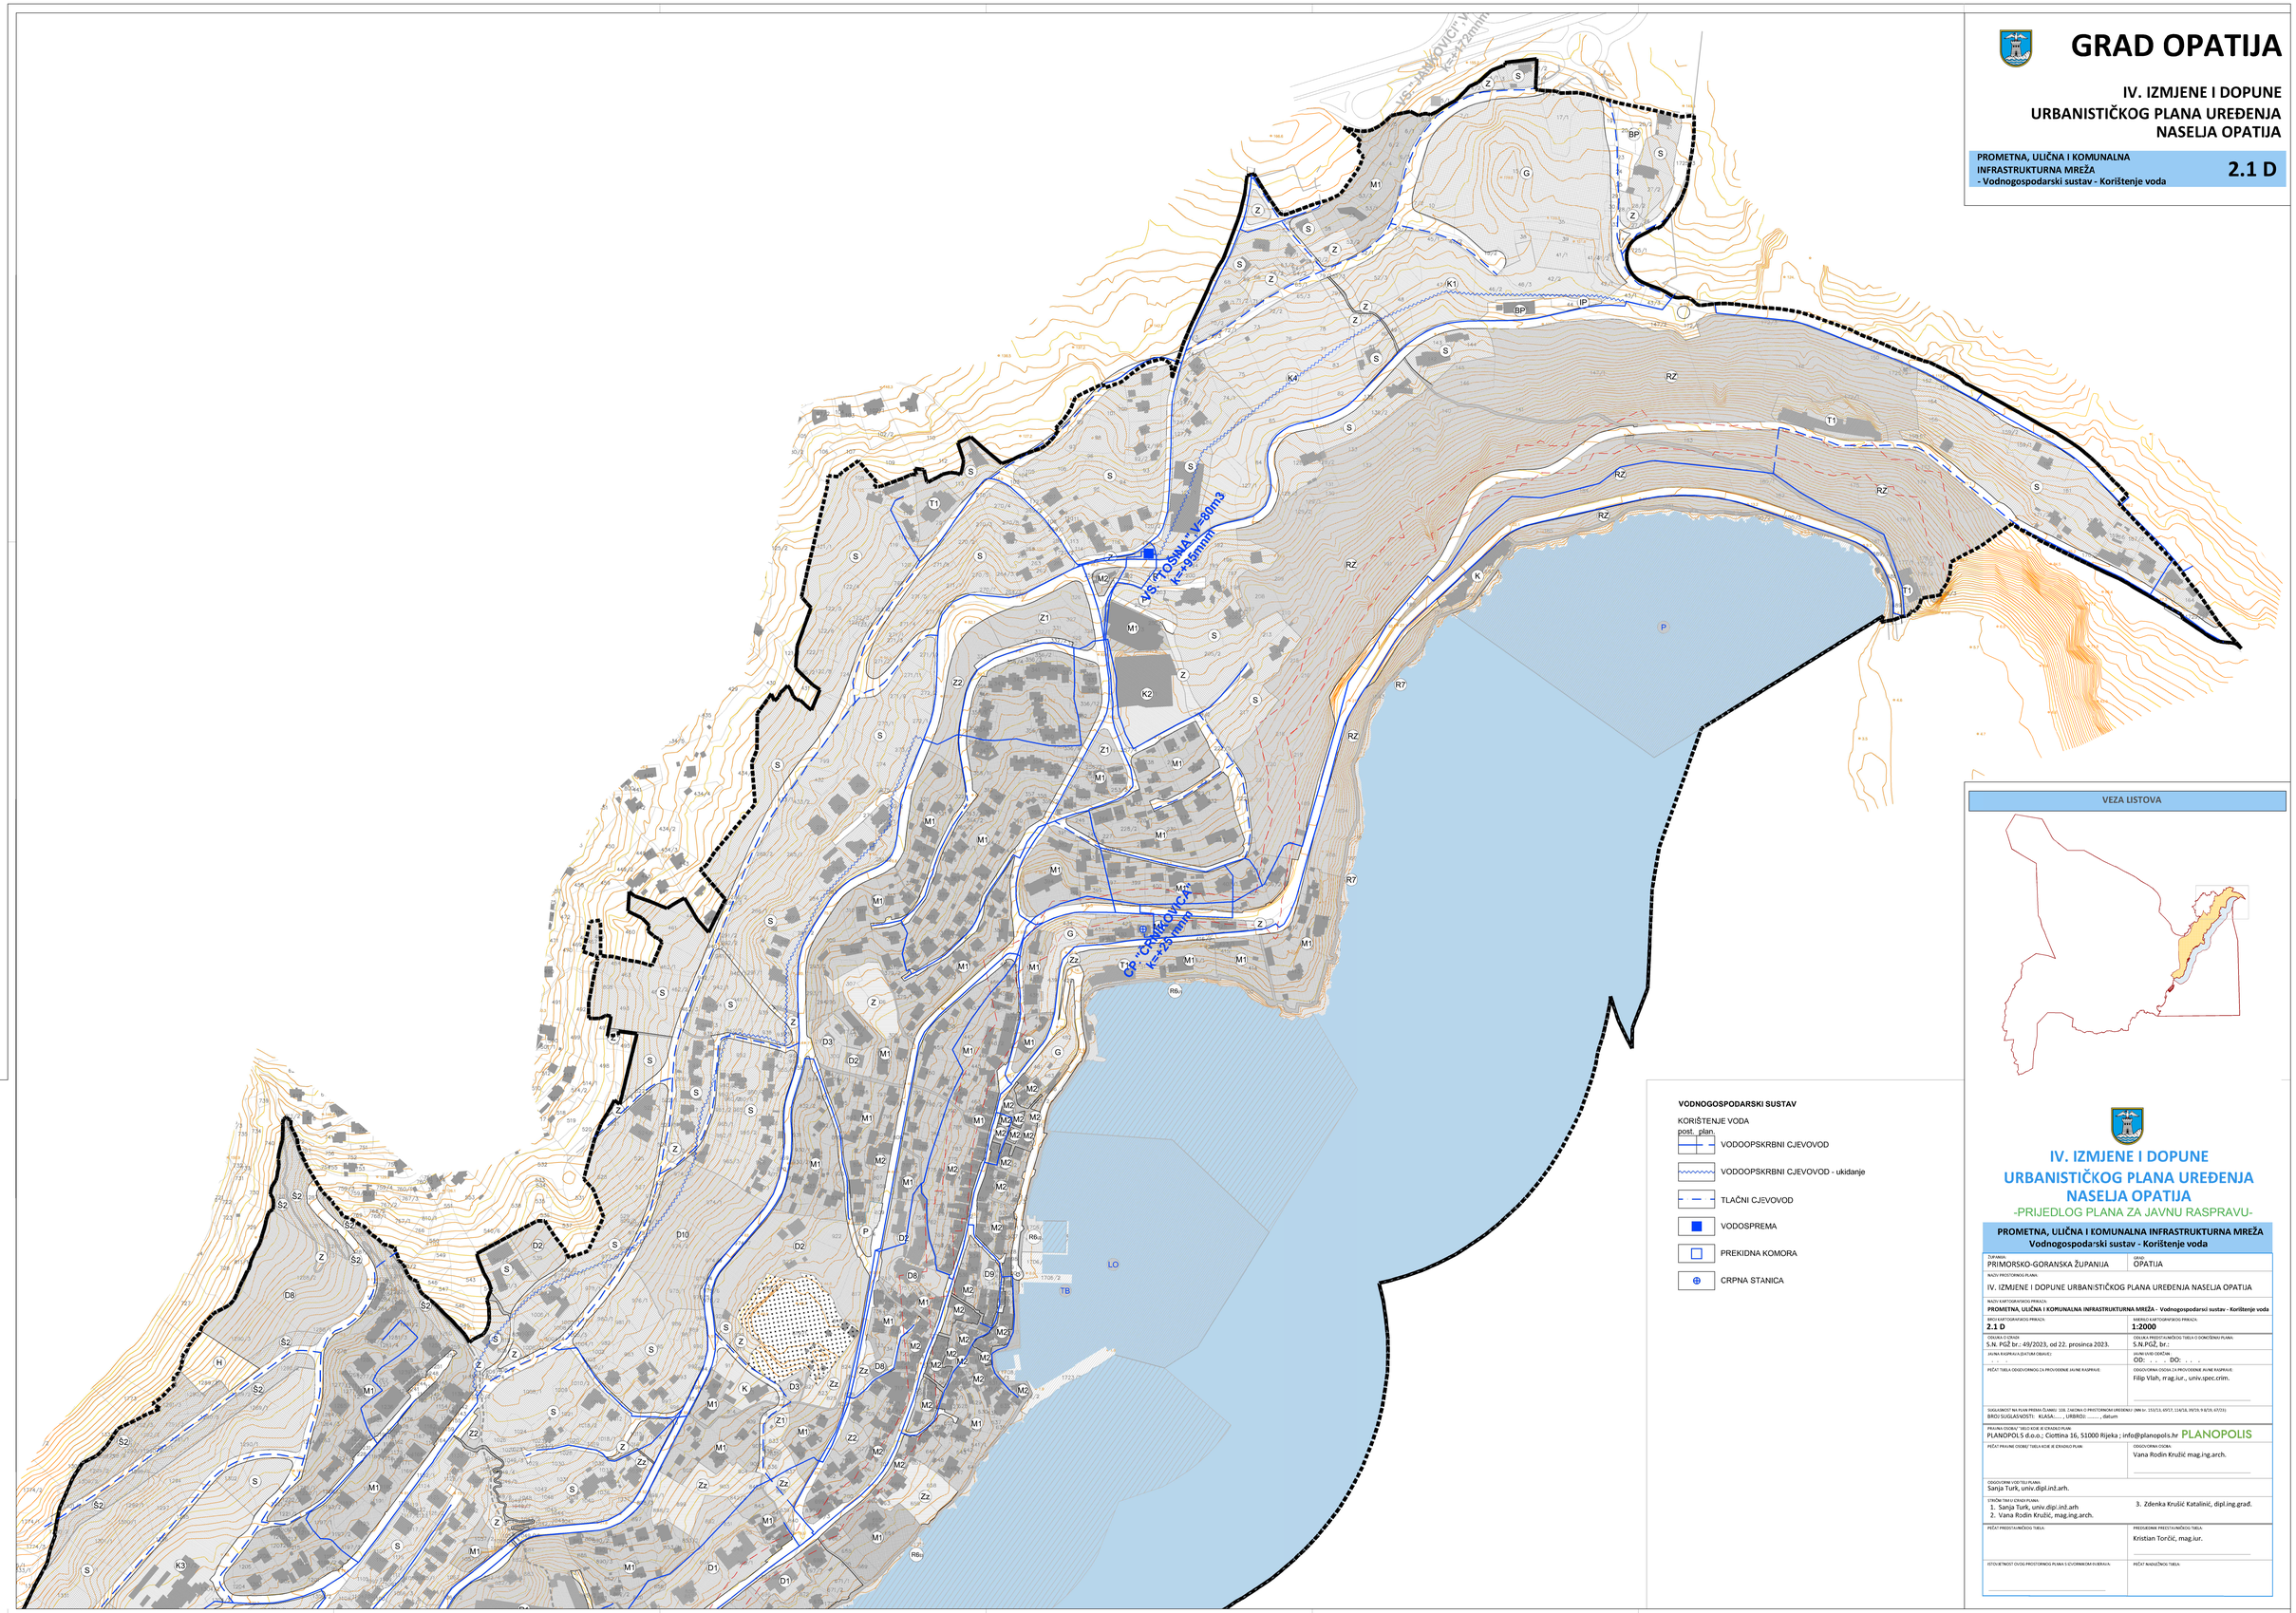

VODNOGOSPODARSKI SUSTAV

KORIŠTENJE VODA

post. plan.

- VODOOPSKRBNI CJEVOVOD
- VODOOPSKRBNI CJEVOVOD - ukidanje
- TLAČNI CJEVOVOD
- VODOSPREMA
- PREKIDNA KOMORA
- CRPNA STANICA

VEZA LISTOVA

IV. IZMJENE I DOPUNE URBANISTIČKOG PLANA UREĐENJA NASELJA OPATIJA

-PRIJEDLOG PLANA ZA JAVNU RASPRAVU-

PROMETNA, ULIČNA I KOMUNALNA INFRASTRUKTURNA MREŽA
Vodnogospodarski sustav - Korištenje voda

ŽUPANIJA: PRIMORSKO-GORANSKA ŽUPANIJA	JLS: OPATIJA
NAZIV PROSTORNOG PLANA: IV. IZMJENE I DOPUNE URBANISTIČKOG PLANA UREĐENJA NASELJA OPATIJA	
NAZIV KARTOGRAFSKOG PRIKAZA: **PROMETNA, ULIČNA I KOMUNALNA INFRASTRUKTURNA MREŽA - Vodnogospodarski sustav - Korištenje voda**	
BROJ KARTOGRAFSKOG PRIKAZA: **2.1 D**	MJERILO KARTOGRAFSKOG PRIKAZA: **1:2000**
ODLUKA O IZRADI: S.N. PGŽ br.: 49/2023, od 22. prosinca 2023.	ODLUKA O PREDSTAVNIČKOG TIJELA O DONOŠENJU PLANA: S.N.PGŽ, br.:
JAVNA RASPRAVA (DATUM OBJAVE): - . - .	JAVNI UVID ODRŽAN: OD: . . DO: . .
PEČAT TIJELA ODGOVORNOG ZA PROVOĐENJE JAVNE RASPRAVE:	ODGOVORNA OSOBA ZA PROVOĐENJE JAVNE RASPRAVE: Filip Vlah, mag.iur., univ.spec.crim.
SUGLASNOST NA PLAN PREMA ČLANKU 108. ZAKONA O PROSTORNOM UREĐENJU (NN br. 153/13, 65/17, 114/18, 39/19, 9 8/19, 67/23): BROJ SUGLASNOSTI: KLASA:....., URBROJ: ....., datum	
PRAVNE OSOBE/ TIJELA KOJE JE IZRADILO PLAN: PLANOPOLS d.o.o.; Ciottina 16, 51000 Rijeka ; info@planopols.hr PLANOPOLIS	
PEČAT PRAVNE OSOBE/ TIJELA KOJE JE IZRADILO PLAN:	ODGOVORNA OSOBA: Vana Rodin Krušić mag.ing.arch.
ODGOVORNI VODITELJ PLANA: Sanja Turk, univ.dipl.inž.arh.	
STRUČNI TIM U IZRADI PLANA: 1. Sanja Turk, univ.dipl.inž.arh 2. Vana Rodin Krušić, mag.ing.arch.	3. Zdenka Krušić Katalinić, dipl.ing.građ.
PEČAT PREDSTAVNIČKOG TIJELA:	PREDSJEDNIK PREDSTAVNIČKOG TIJELA: Kristian Torčić, mag.iur.
ISTOVJETNOST OVOG PROSTORNOG PLANA S IZVORNIKOM OVJERAVA:	PEČAT NADLEŽNOG TIJELA: