
GRAD OPATIJA

IV. IZMJENE I DOPUNE URBANISTIČKOG PLANA UREĐENJA NASELJA OPATIJA

PROMETNA, ULIČNA I KOMUNALNA INFRASTRUKTURNA MREŽA - Vodnogospodarski sustav - Odvodnja otpadnih voda **2.1 E**

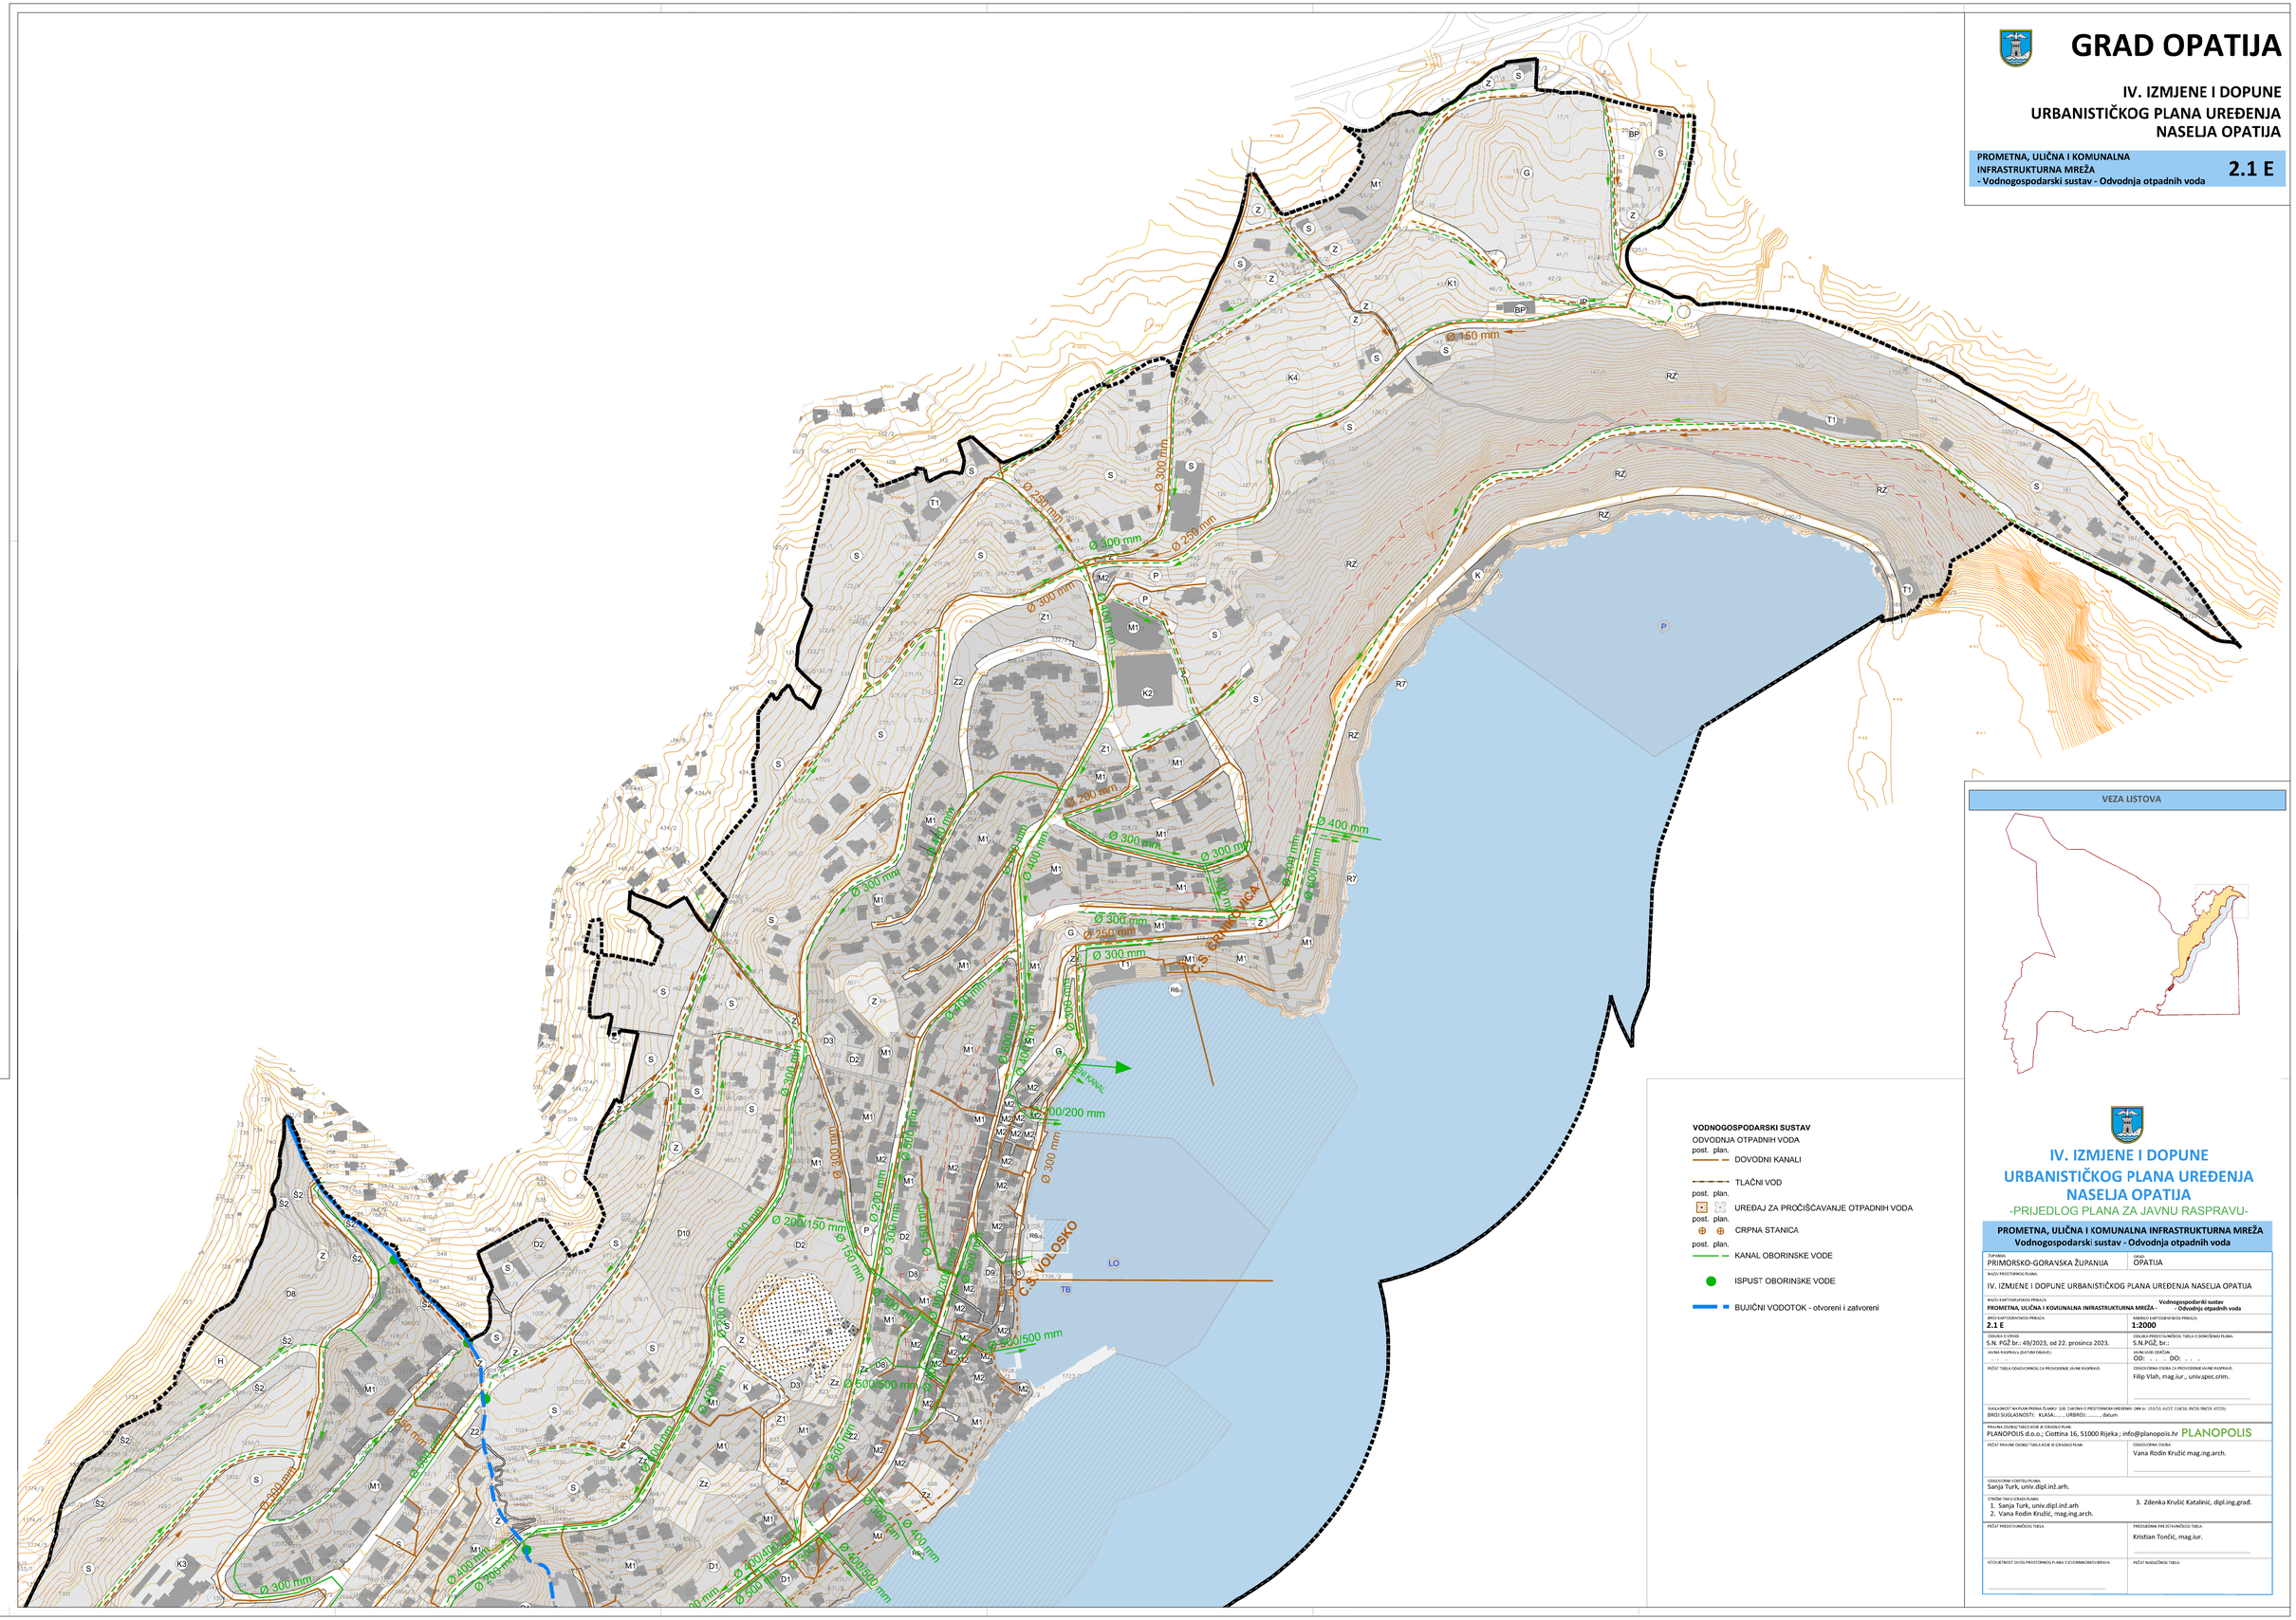

VODNOGOSPODARSKI SUSTAV
ODVODNJA OTPADNIH VODA
post. plan.
- DOVODNI KANALI
- TLAČNI VOD
- UREĐAJ ZA PROČIŠĆAVANJE OTPADNIH VODA
- CRPNA STANICA
- KANAL OBORINSKE VODE
- ISPUST OBORINSKE VODE
- BUJIČNI VODOTOK - otvoreni i zatvoreni

VEZA LISTOVA

IV. IZMJENE I DOPUNE URBANISTIČKOG PLANA UREĐENJA NASELJA OPATIJA
-PRIJEDLOG PLANA ZA JAVNU RASPRAVU-

PROMETNA, ULIČNA I KOMUNALNA INFRASTRUKTURNA MREŽA
Vodnogospodarski sustav - Odvodnja otpadnih voda

ŽUPANIJA: PRIMORSKO-GORANSKA ŽUPANIJA	GRAD/OPĆINA: OPATIJA
NAZIV PROSTORNOG PLANA: IV. IZMJENE I DOPUNE URBANISTIČKOG PLANA UREĐENJA NASELJA OPATIJA	
NAZIV KARTOGRAFSKOG PRIKAZA: **PROMETNA, ULIČNA I KOMUNALNA INFRASTRUKTURNA MREŽA - Vodnogospodarski sustav - Odvodnja otpadnih voda**	
BROJ KARTOGRAFSKOG PRIKAZA: **2.1 E**	MJERILO KARTOGRAFSKOG PRIKAZA: **1:2000**
ODLUKA O IZRADI: 5.N. PGZ br.: 49/2023, od 22. prosinca 2023.	ODLUKA PREDSTAVNIČKOG TIJELA O DONOŠENJU PLANA: 5.N.PGZ, br.:
JAVNA RASPRAVA (DATUMI OBJAVE): . . . - . . .	JAVNI UVID (DATUM): OD: . . . DO: . . .
PEČAT TIJELA ODGOVORNOG ZA PROVOĐENJE JAVNE RASPRAVE:	ODGOVORNA OSOBA ZA PROVOĐENJE JAVNE RASPRAVE: Filip Vlah, mag.iur., univ.spec.crim.
SUGLASNOST NA PLAN PREMA ČLANKU 108. ZAKONA O PROSTORNOM UREĐENJU (NN br. 153/13, 65/17, 114/18, 39/19, 98/19, 67/23): BROJ SUGLASNOSTI: KLASA:....., URBROJ: ....., datum	
PRAVNA OSOBA/TIJELO KOJE JE IZRADILO PLAN: PLANOPOLIS d.o.o.; Ciottina 16, 51000 Rijeka ; info@planopolis.hr PLANOPOLIS	
PEČAT PRAVNE OSOBE/TIJELA KOJE JE IZRADILO PLAN:	ODGOVORNA OSOBA: Vana Rodin Krušić mag.ing.arch.
ODGOVORNI VODITELJ PLANA: Sanja Turk, univ.dipl.ing.arh.	
STRUČNI TIM IZRADE PLANA: 1. Sanja Turk, univ.dipl.ing.arh 2. Vana Rodin Krušić, mag.ing.arch.	3. Zdenka Krušić Katalinić, dipl.ing.grad.
PEČAT PREDSTAVNIČKOG TIJELA:	PREDSJEDNIK PREDSTAVNIČKOG TIJELA: Kristian Tončić, mag.iur.
ISTOVJETNOST OVOG PROSTORNOG PLANA S IZVORNIKOM OVJERAVA:	PEČAT NADLEŽNOG TIJELA: